
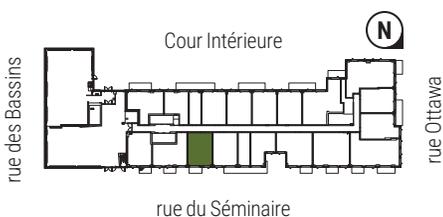


UNITÉ 103  
1 CHAMBRE  
596 pi<sup>2</sup>

**Le VITTORIO**  
*Griffintown*

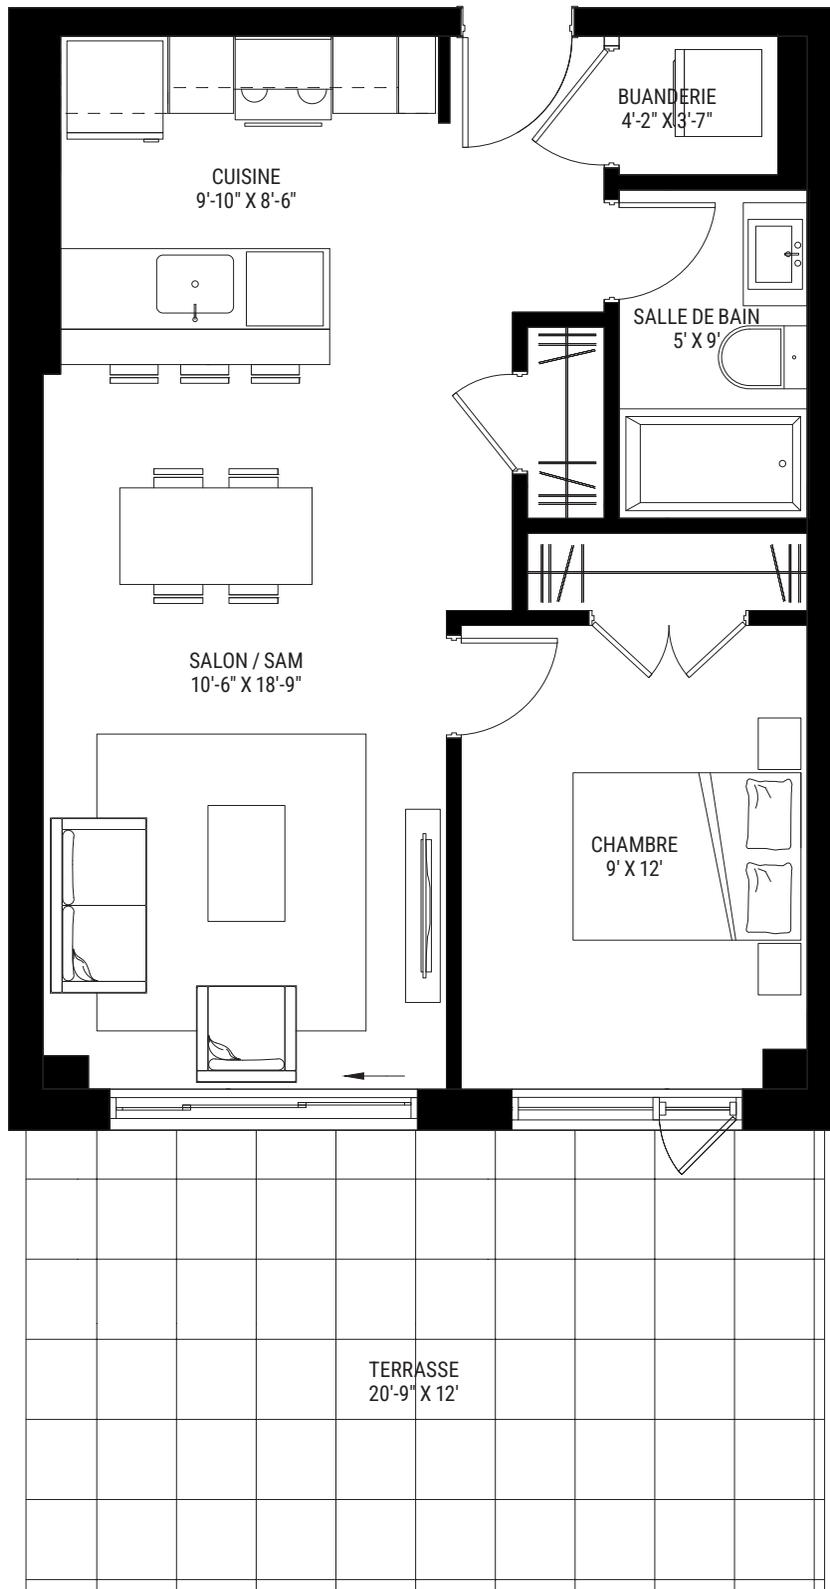

ÉTAGE 1  
SUPERFICIE 596 pi<sup>2</sup>

CHAMBRE 1  
TERRASSE 249 pi<sup>2</sup>

Les dimensions et superficies sont approximatives et sujettes à des modifications sans préavis. Le mobilier montré l'est à titre indicatif seulement. La superficie brute est calculée en incluant la moitié des murs mitoyens, le mur extérieur et le mur du corridor.  
514 581-9095 / [info@Levittorio.com](mailto:info@Levittorio.com)

**MUSTO**  
DÉVELOPPEMENT URBAIN