
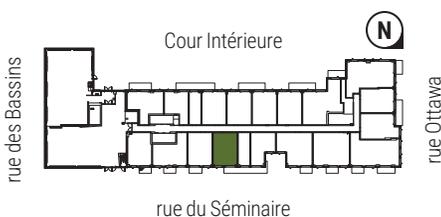


UNITÉ 104
1 CHAMBRE
596 pi²

Le VITTORIO
Griffintown

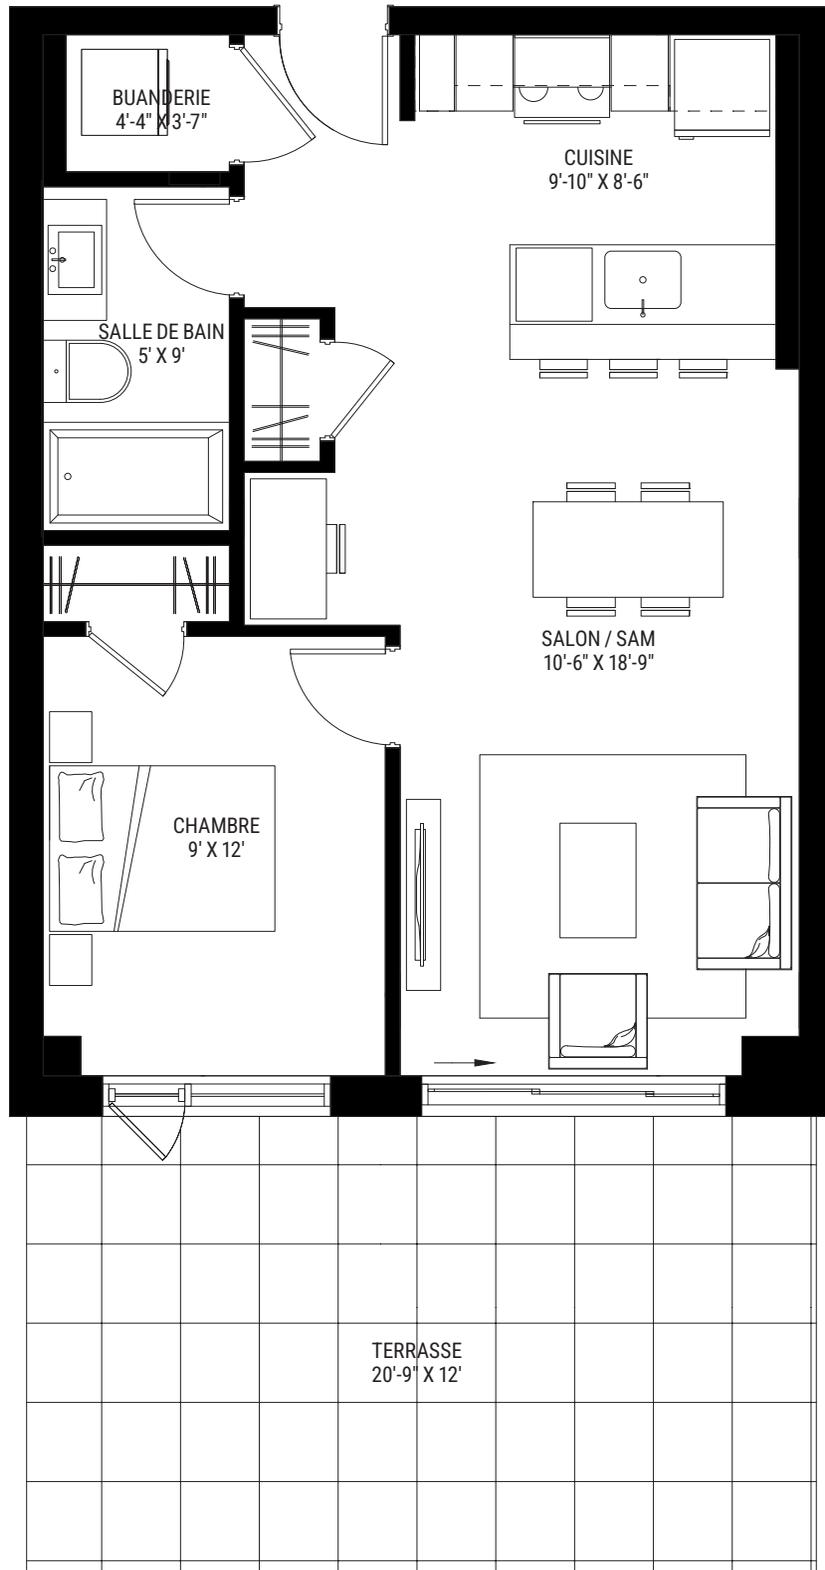

ÉTAGE 1
SUPERFICIE 596 pi²

CHAMBRE 1
TERRASSE 249 pi²

Les dimensions et superficies sont approximatives et sujettes à des modifications sans préavis. Le mobilier montré l'est à titre indicatif seulement. La superficie brute est calculée en incluant la moitié des murs mitoyens, le mur extérieur et le mur du corridor.

514 581-9095 / info@Levittorio.com

MUSTO
DÉVELOPPEMENT URBAIN