
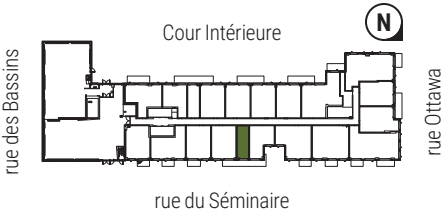


UNITÉ 105
STUDIO
298 pi²

Le VITTORIO
Griffintown

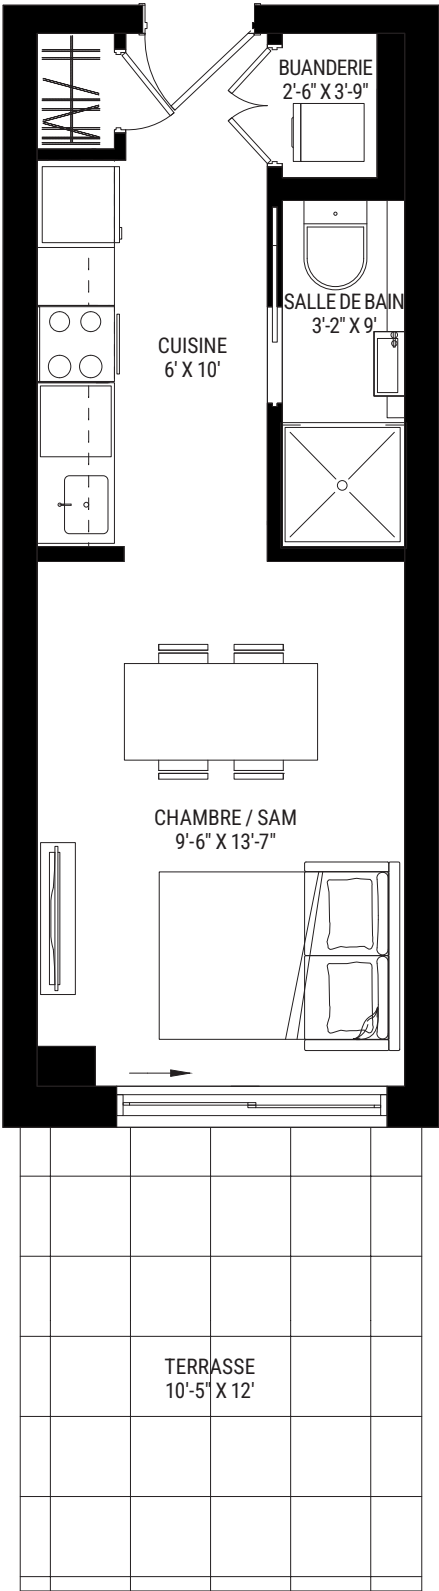

ÉTAGE 1
SUPERFICIE 298 pi²

CHAMBRE 1
TERRASSE 124 pi²

Les dimensions et superficies sont approximatives et sujettes à des modifications sans préavis. Le mobilier montré l'est à titre indicatif seulement. La superficie brute est calculée en incluant la moitié des murs mitoyens, le mur extérieur et le mur du corridor.
514 581-9095 / info@Levittorio.com

